




PLANIMETRIA STAZIONE DI VALLE SEGGIOVIA BIPOSTO  
scala 1:200

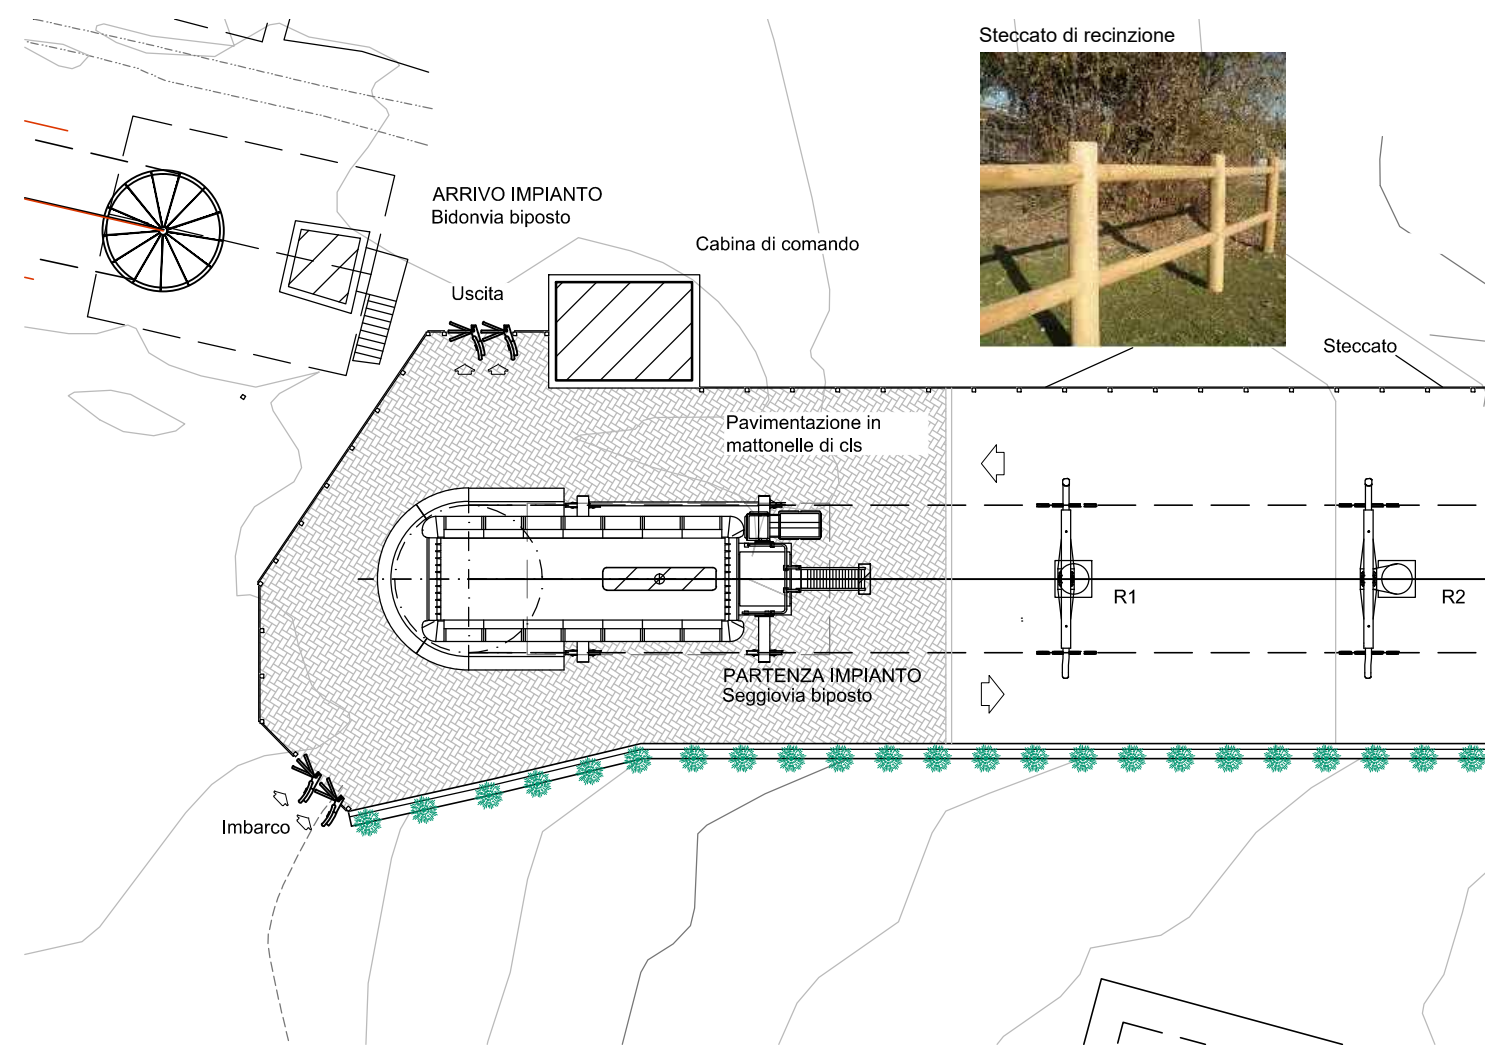


PLANIMETRIA STAZIONE DI MONTE SEGGIOVIA BIPOSTO  
scala 1:200

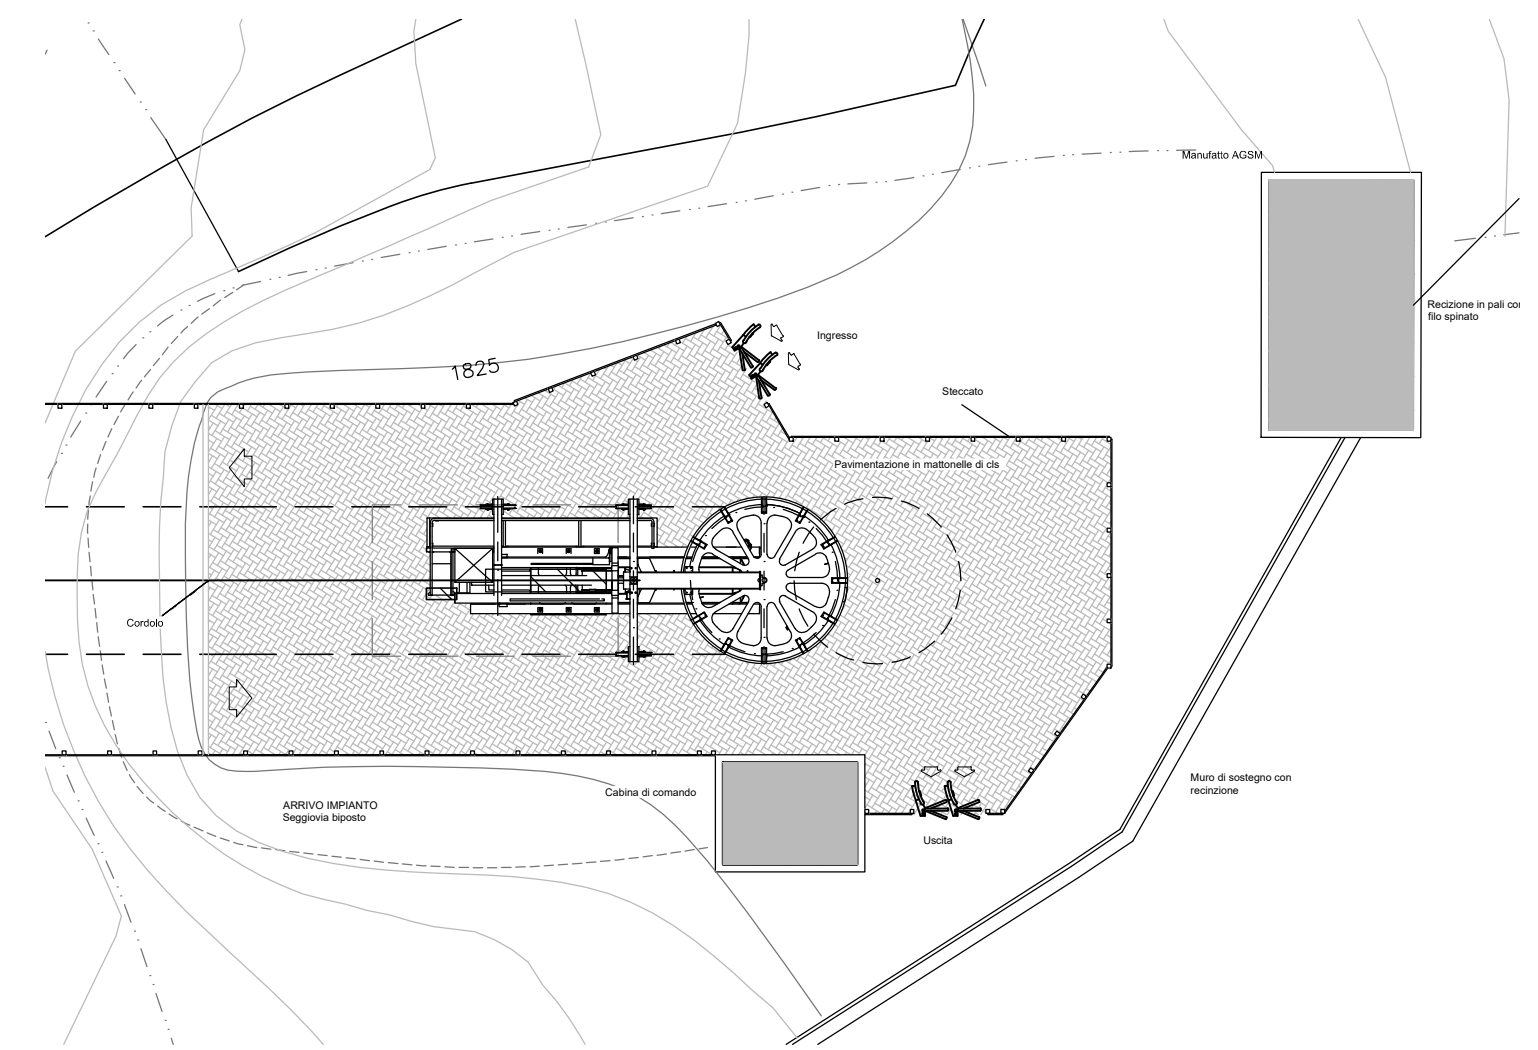


SEZIONE STAZIONE DI VALLE SEGGIOVIA BIPOSTO  
scala 1:100

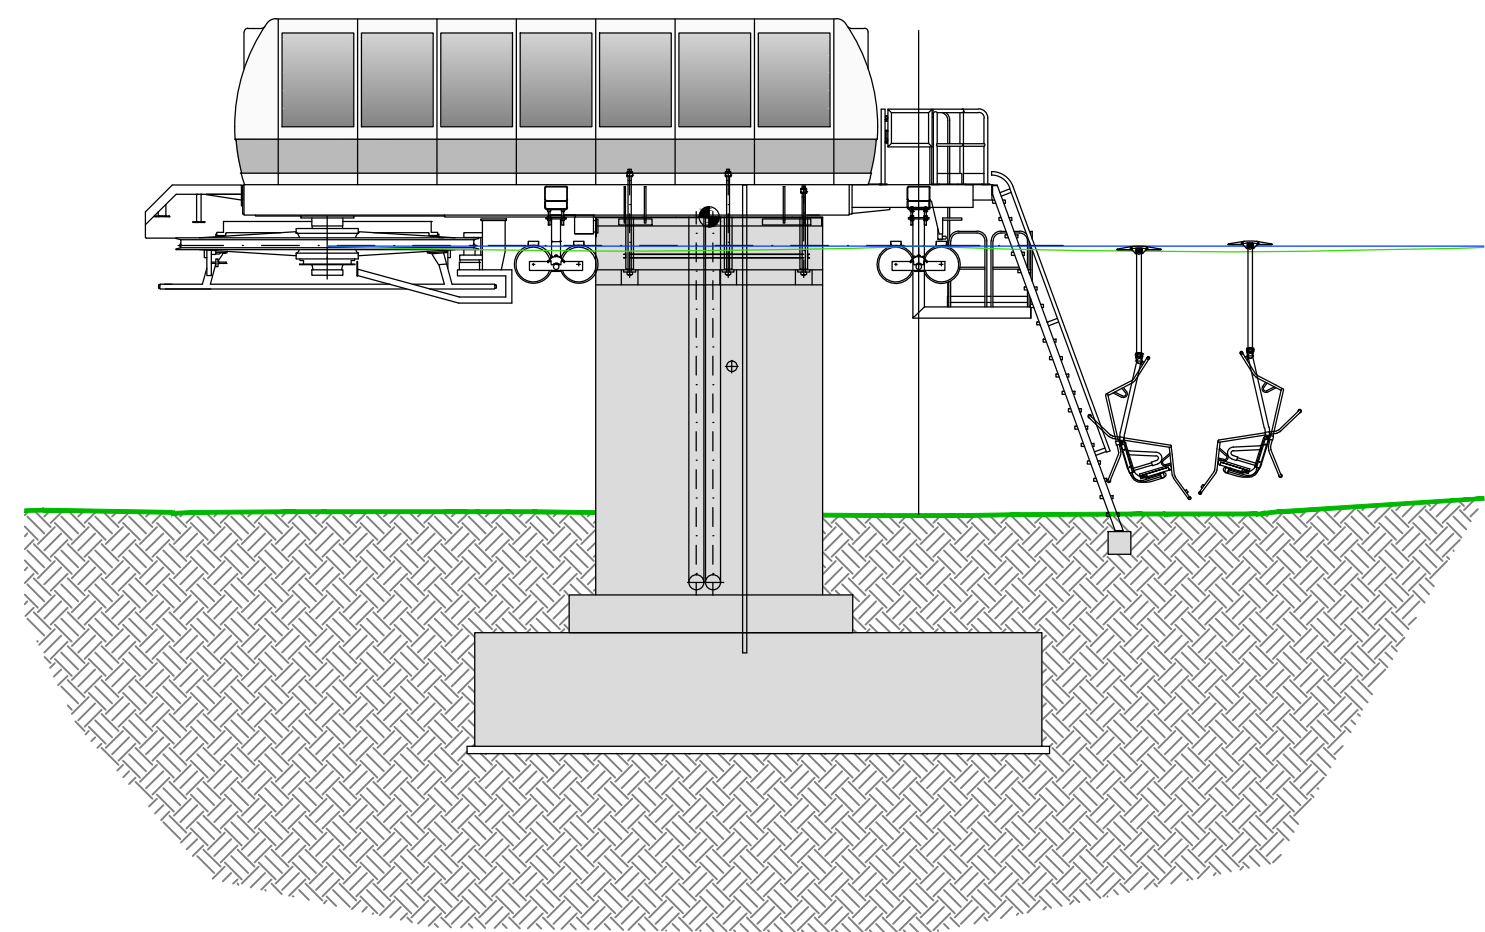


SEZIONE STAZIONE DI MONTE SEGGIOVIA BIPOSTO  
scala 1:100

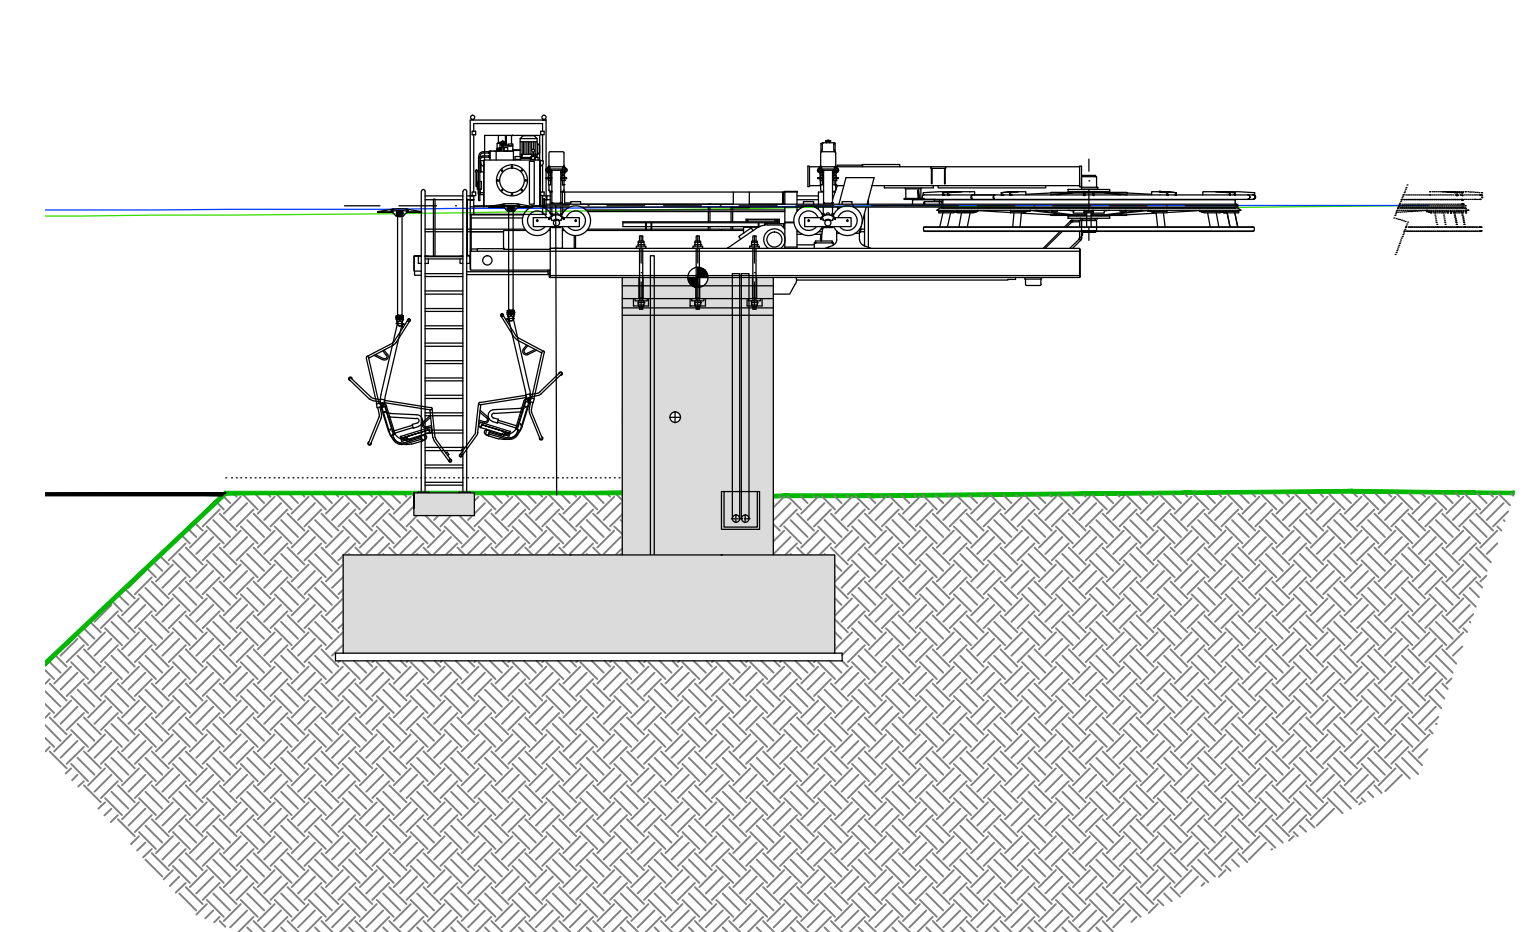

SEZIONE STAZIONE DI VALLE SEGGIOVIA BIPOSTO  
scala 1:100

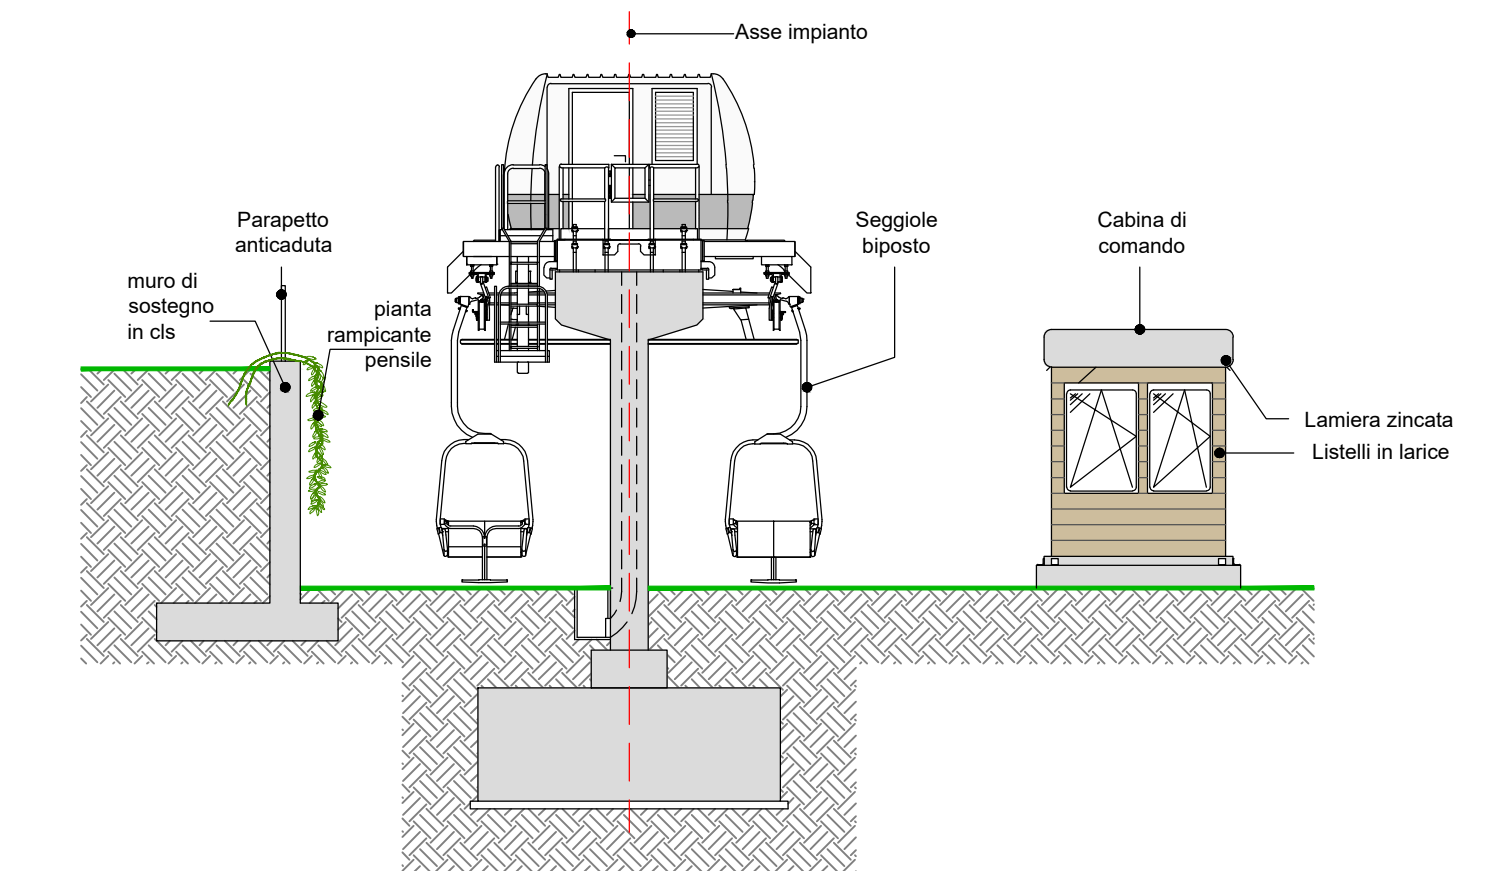

SEZIONE STAZIONE DI MONTE SEGGIOVIA BIPOSTO  
scala 1:100

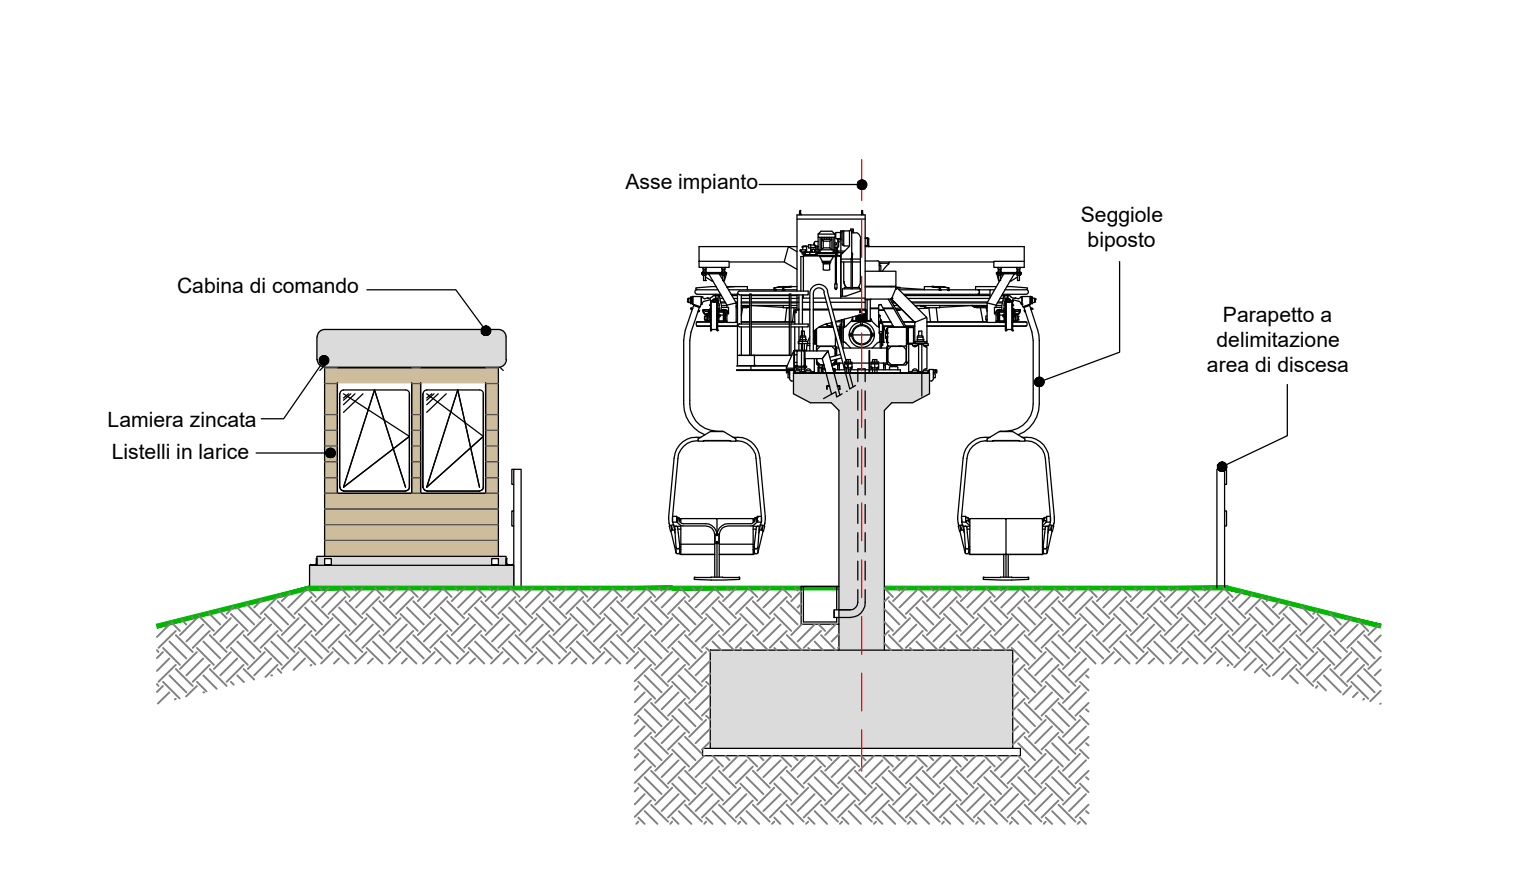

**PROALPE**  
INTEGRATED ENGINEERING DESIGN

<p>Progetto: <b>BANDO DI CONCESSIONE PER LA SELEZIONE MEDIANTE PROCEDURA APERTA DI UN POTENZIALE CONCESSIONARIO PER LA REALIZZAZIONE E LA GESTIONE DI UNO O PIU' IMPIANTI A FUNE IN LOCALITA' PRADA, NEL COMUNE DI SAN ZENO DI MONTAGNA. CIG 6798880543 - SEGGIOVIA BIPOSTO</b></p>					
<p>Oggetto: <b>PIANTE E SEZIONI STAZIONI DELLA SEGGIOVIA "ORTIGARETTA - COSTABELLA"</b></p>			<p>Categoria: <b>PROGETTO DEFINITIVO</b></p>		
<p>Committente o legale rappresentante: <b>A.T.F. MALCESINE-MONTE BALDO</b> Via Santa Maria Antica, 1 37121 Verona (VR)</p>		<p><b>PRADA COSTABELLA S.r.l.</b> contrada Cà Montagna, 11 37010 San Zeno di Montagna (VR)</p>		<p>Commissa n. <b>81/2017</b></p>	
<p>Progettisti: ORDINE DEGLI INGEGNERI DELLA PROV. DI TRENTO Dott. Ing. IVAN VERONESI ISCRIZIONE ALBO N° 2140</p>		<p>ORDINE DEGLI INGEGNERI DELLA PROV. DI TRENTO Dott. Ing. GIORDANO FARINA ISCRIZIONE ALBO N° 2021</p>		<p>Data <b>09/17</b></p>	
<p>AREA AMBIENTALE: dott.ssa for. Francesca Postal</p>		<p>AREA TECNICA: ing. Arrigo Bini</p>		<p>Rev. <b>01</b></p>	
<p>AREA IDRAULICA: ing. Silvia Segatta</p>		<p>Tavola <b>D.T.06</b></p>		<p>Scala <b>varie</b></p>	
<p>Disegnato A.Bini, F.Postal, S.Segatta</p>		<p>Controllato ingg. I.Veronesi, G.Farina</p>		<p>Approvato ingg. I.Veronesi, G.Farina</p>	
<p>Rev. 00</p>		<p>Data 07/2017</p>		<p>Emesso per: Processo autorizzativo</p>	
<p>Rev. 01</p>		<p>Data 09/2017</p>		<p>Emesso per: Processo autorizzativo</p>	
<p>Il presente elaborato è proprietà intellettuale dell'autore. E' vietato utilizzare, copiare, riprodurre tutto o in parte, in qualsiasi forma, testi, disegni, grafici e foto senza l'autorizzazione scritta dello stesso</p>					