

DITTA: CORTESE ROMANA

# PROGETTO

PER LA REALIZZAZIONE DI UN PIANO URBANISTICO DENOMINATO  
"CORTESE" SITO A SAN ZENO DI MONTAGNA.

TAVOLA: A6 - DEFINITIVA

STORICO EMISSIONI	
DATA	EMESSODA CONTROLLO
07/11/2019	LF GT
13/07/2023	SCP GT

OGGETTO: PLANIMETRIA RETE TELEFONICA E  
PARTICOLARI COSTRUTTIVI

SCALA: 1:500 - 1:2500 - 1:25

DATA E REV: 13/07/2023

FILE: A.C./Cortese Romana S. Zeno di Montagna/PUA Lotizzazione

STUDIO TRAVENZOLO  
ARCHITETTURA E INGEGNERIA

SAN PIETRO IN GARIANO,  
VIA ROMA, 30 TEL. E FAX: 045 8344232  
EMAIL: STUDIO@TRAVENZOLO.IT  
WEB: WWW.STUDIO@TRAVENZOLO.IT




I PROGETTISTI


LA PROPRIETA'

I DIR. LAVORI


L'IMPRESA

## LEGENDA

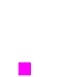-  RETE UTENZE TELEFONICHE ESISTENTE
-  RETE UTENZE TELEFONICHE Ø 125
-  POZZETTI DI ISPEZIONE ESISTENTI 60X60

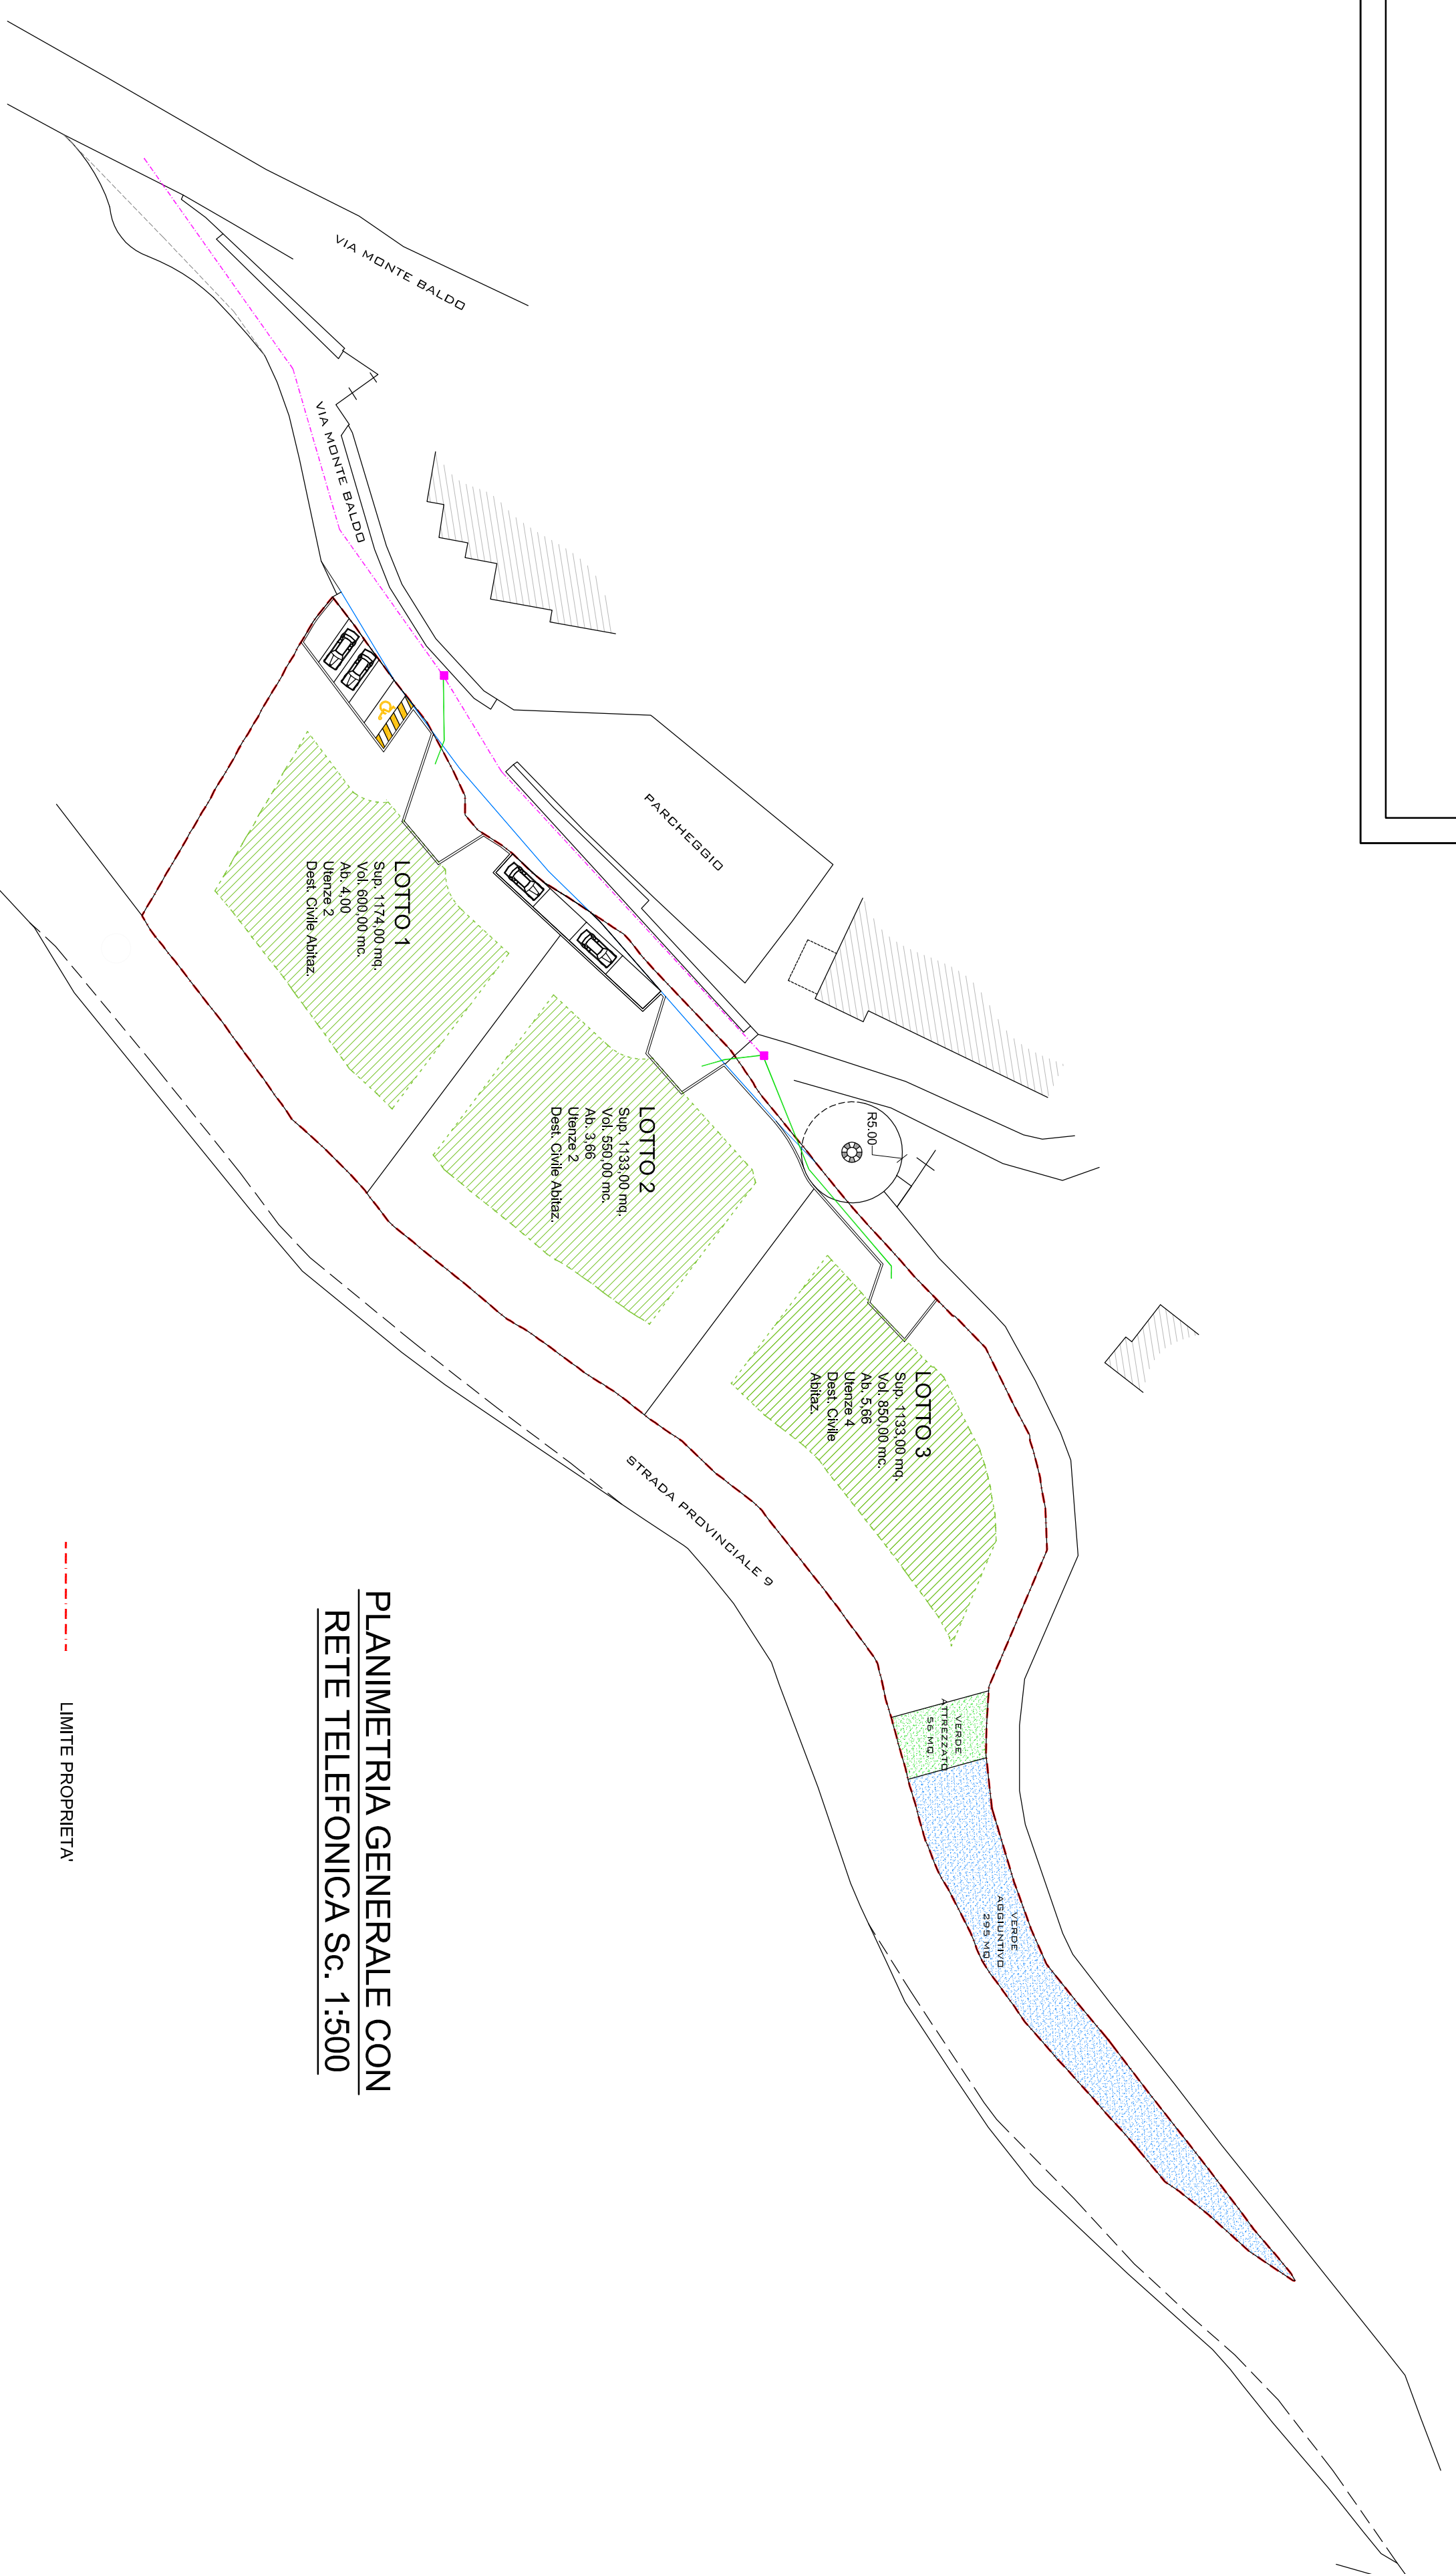

PLANIMETRIA GENERALE CON  
RETE TELEFONICA SC. 1:500

 LIMITE PROPRIETA'